


○ 토지이용계획(나전2일반산업단지)

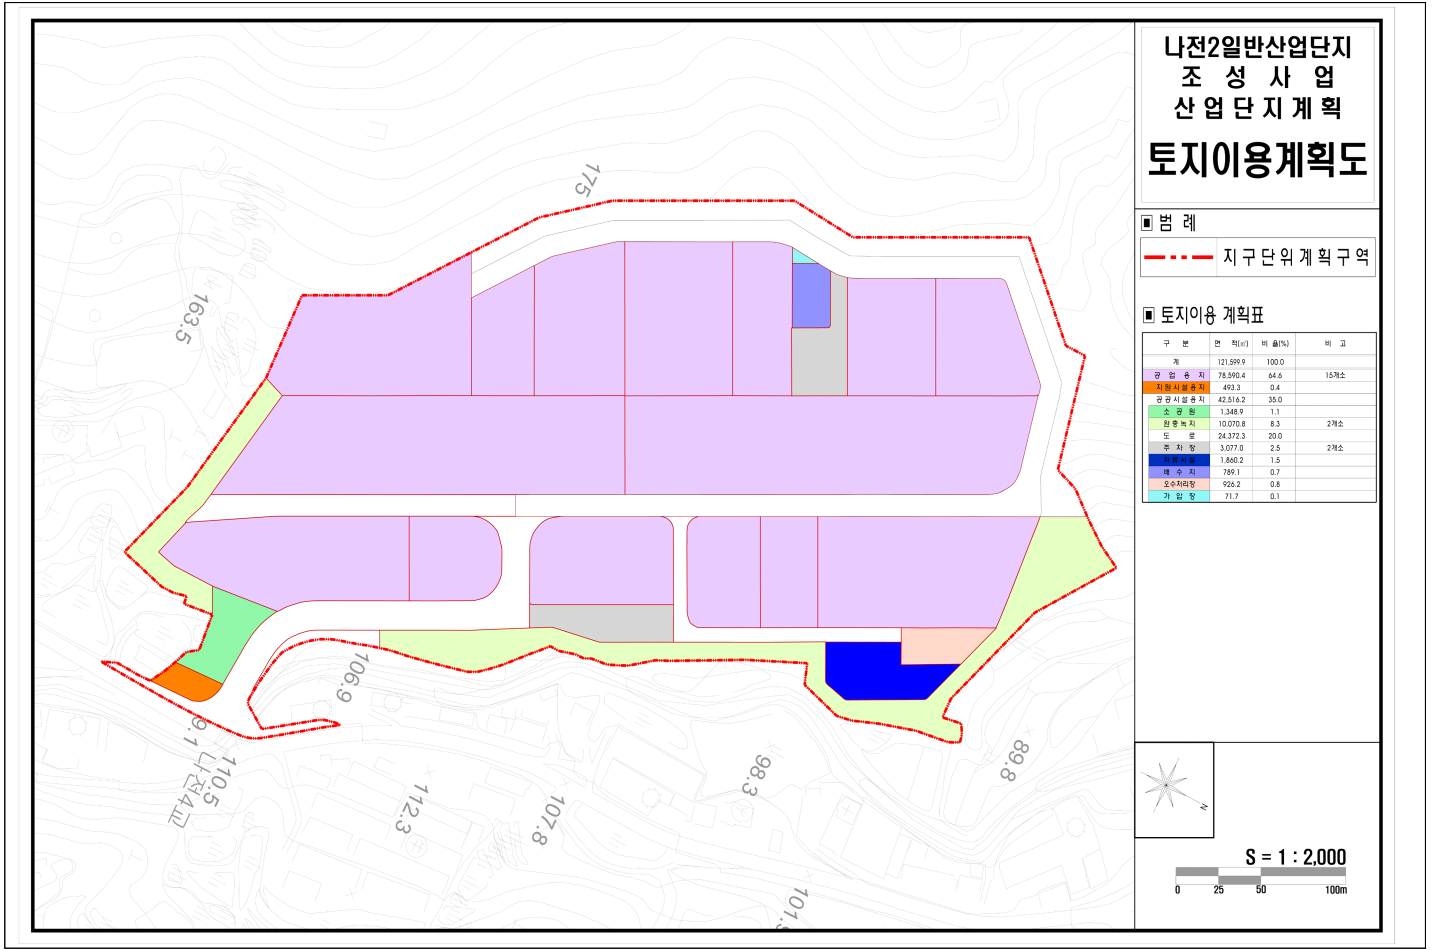

나전2일반산업단지
조성사업
산업단지계획
토지이용계획도

범례
--- 지구단위계획구역

토지이용 계획표

구분	면적(㎡)	비율(%)	비고
계	121,999.9	100.0	
공업용지	78,990.4	64.6	18개소
지역시설용지	493.3	0.4	
공공시설용지	42,316.2	35.0	
녹지	1,348.9	1.1	
완충녹지	10,070.8	8.3	2개소
도심	24,372.3	20.0	
주차장	3,077.0	2.5	2개소
지하수	1,860.2	1.5	
배수지	789.1	0.7	
오수처리장	926.2	0.8	
기타용지	71.7	0.1	

