



블록분할(안)


<진영 중블록>

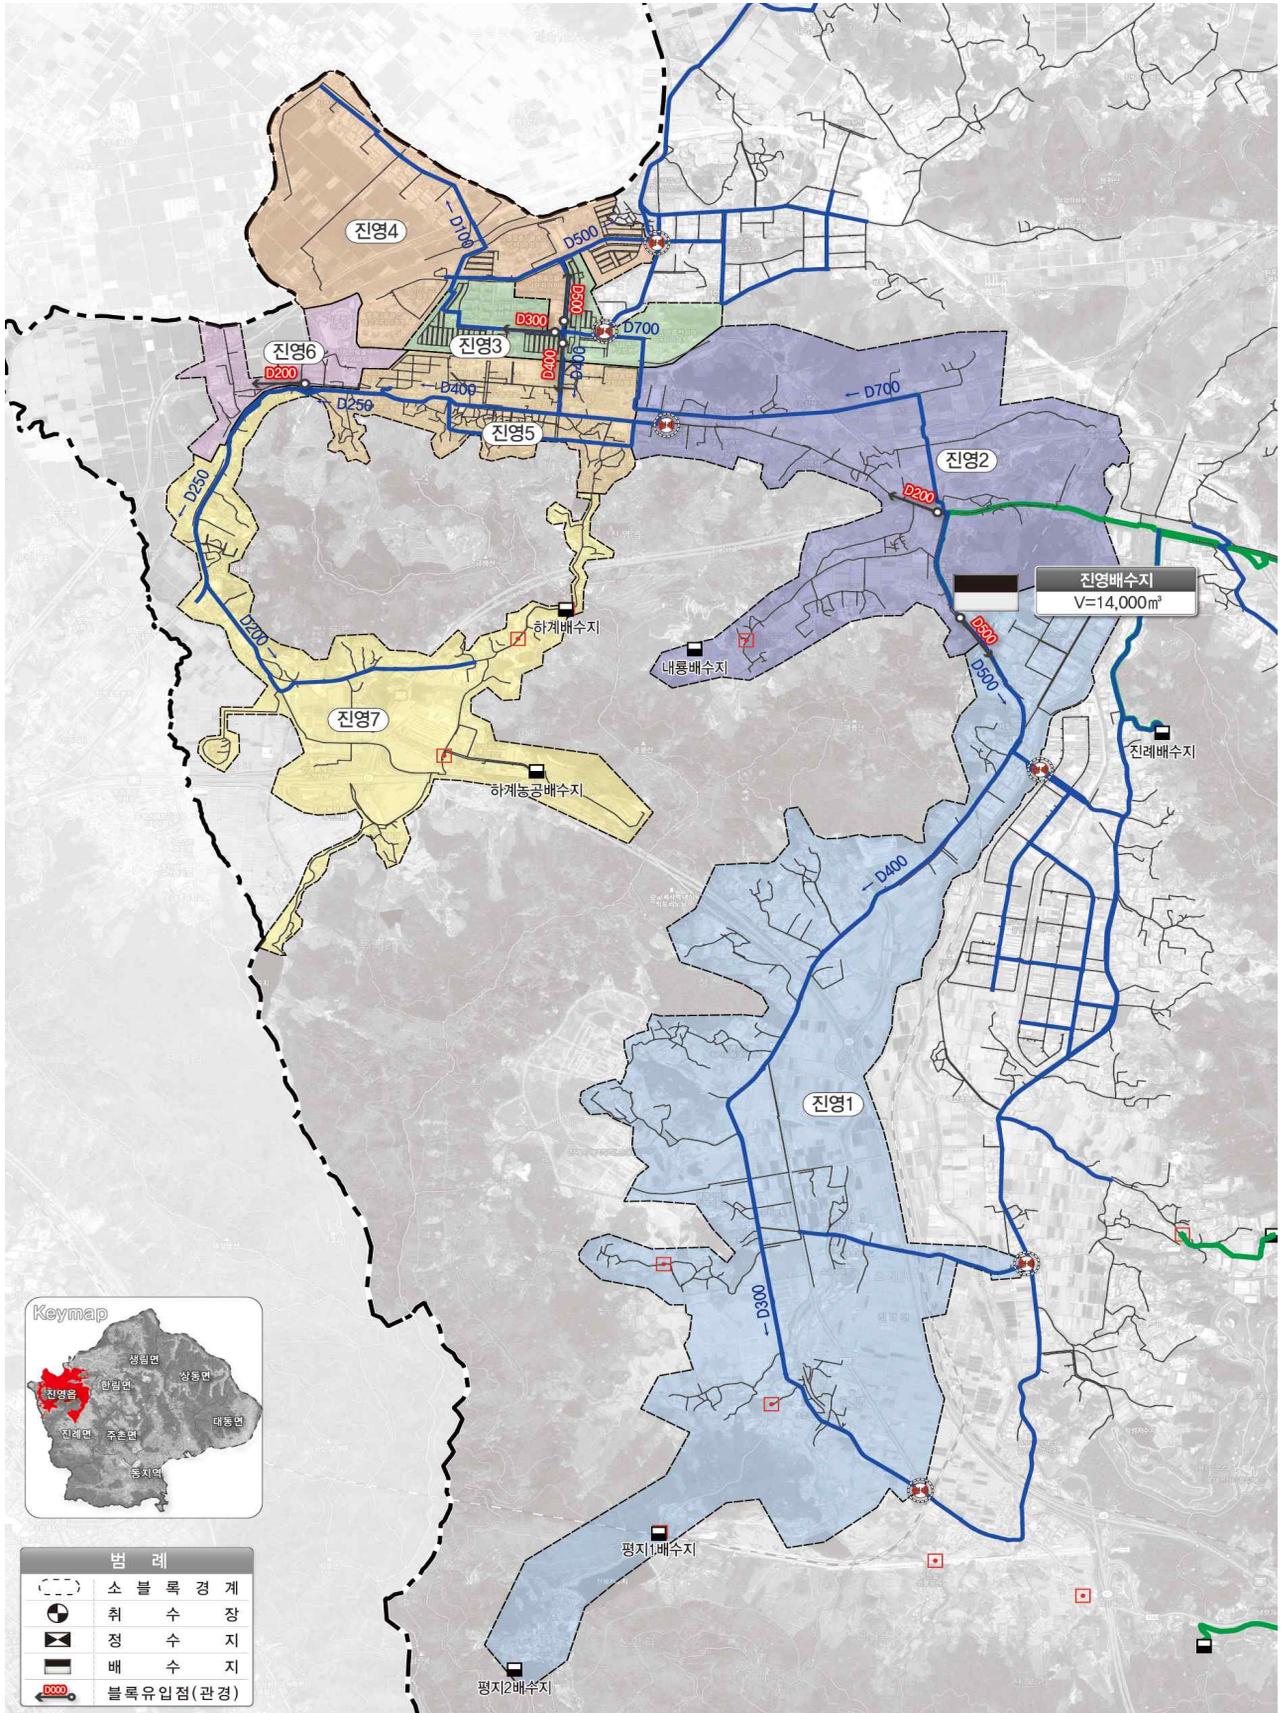

<진례, 진례직결 중블록>

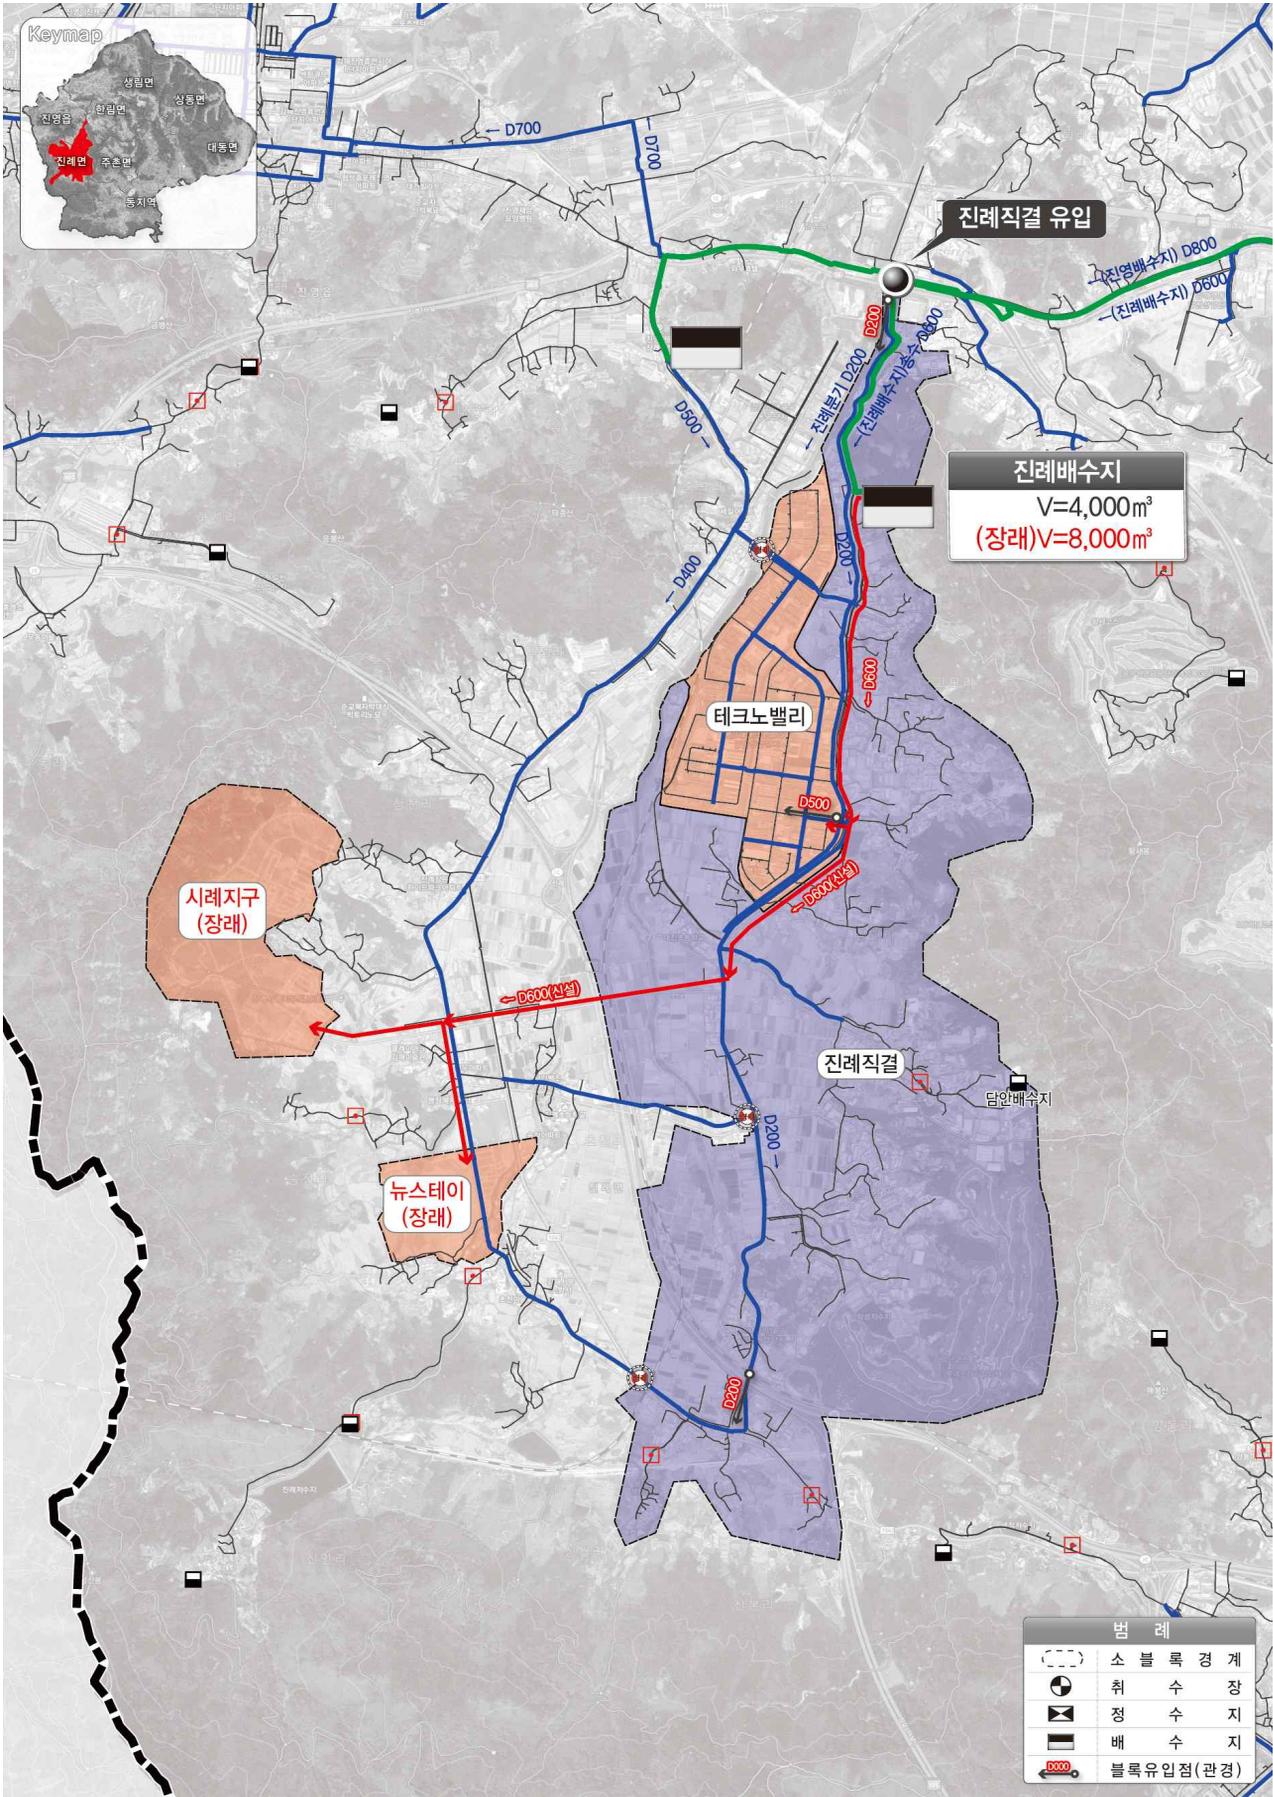

<한림직결 중블록>

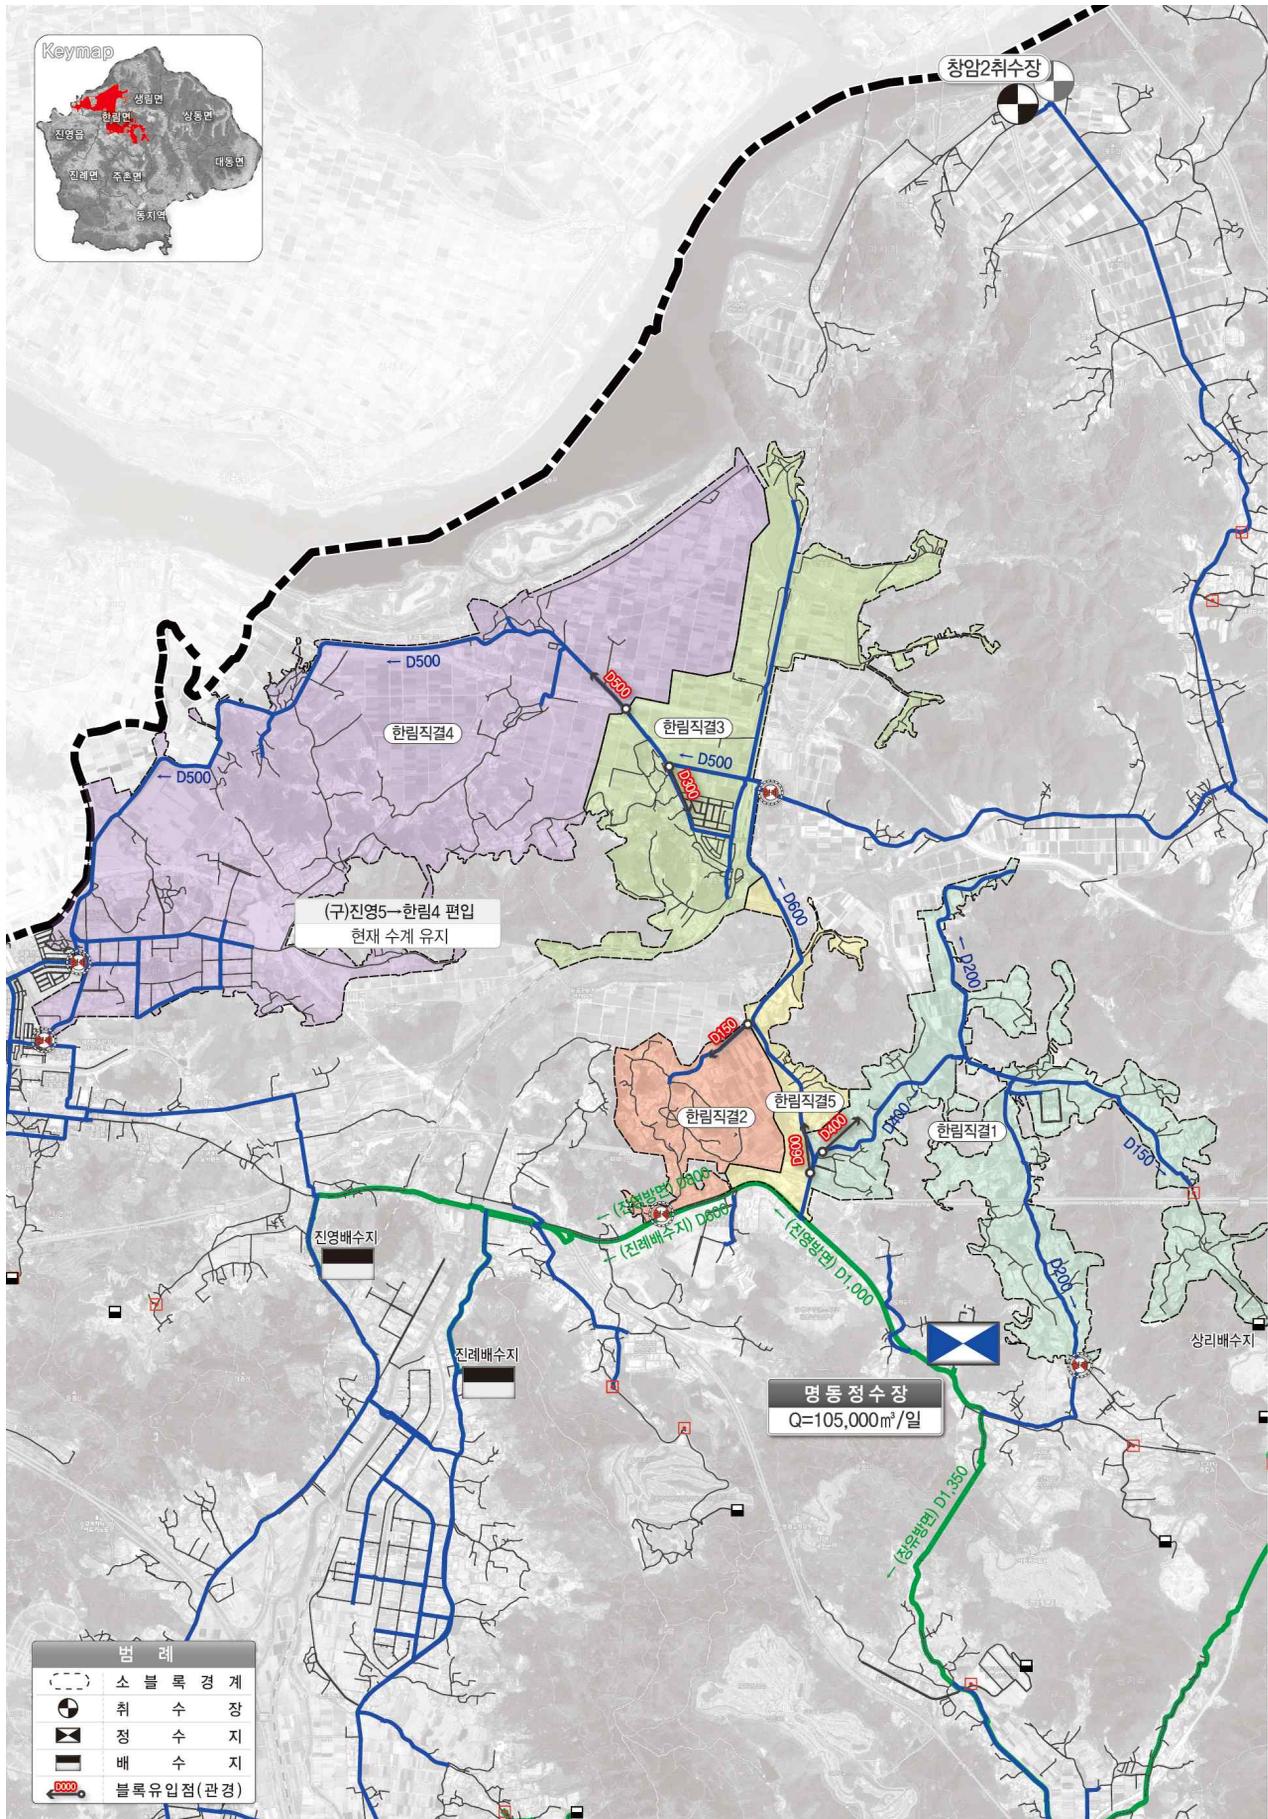


범례	
	소블록경계
	취수장
	정수지
	배수지
	블록유입점(관경)


(구)진영5-한림4 편입
현재 수계 유지

명동정수장
Q=105,000m³/일


<병동농공직결 중블록>

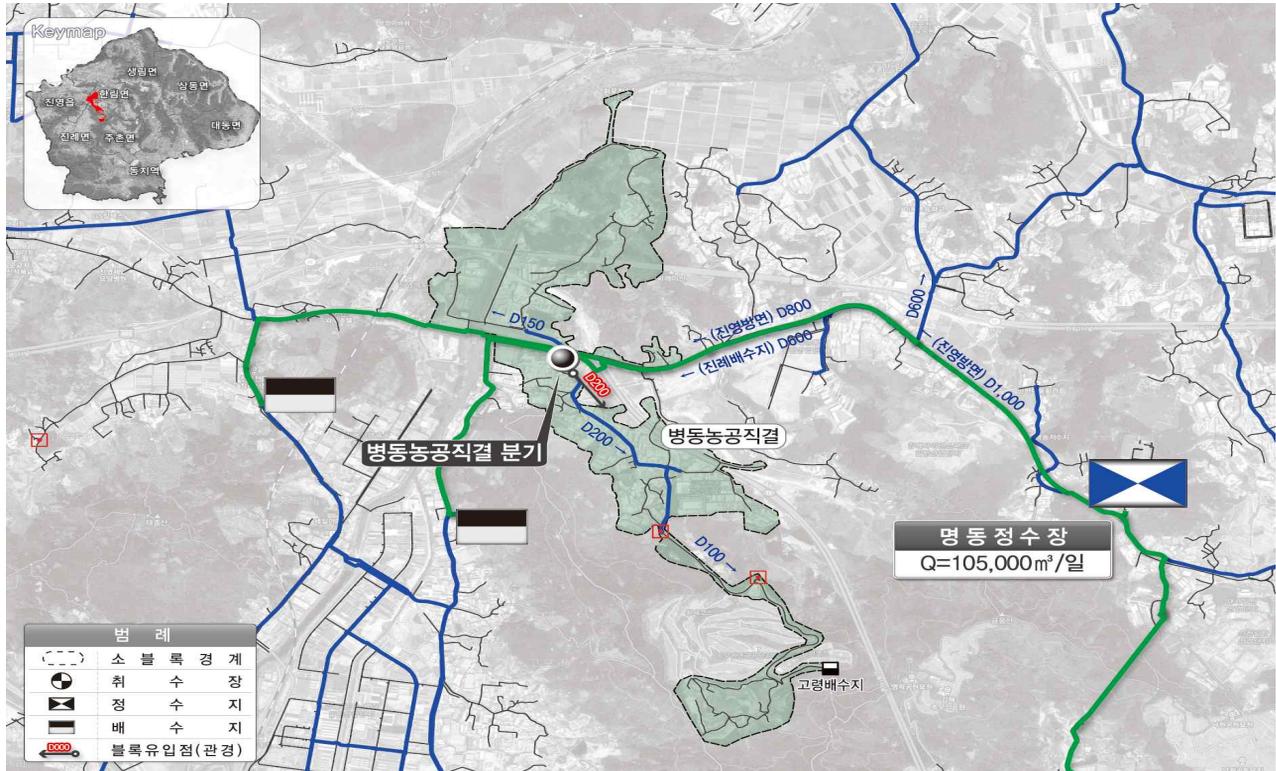

<명동산단직결 중블록>

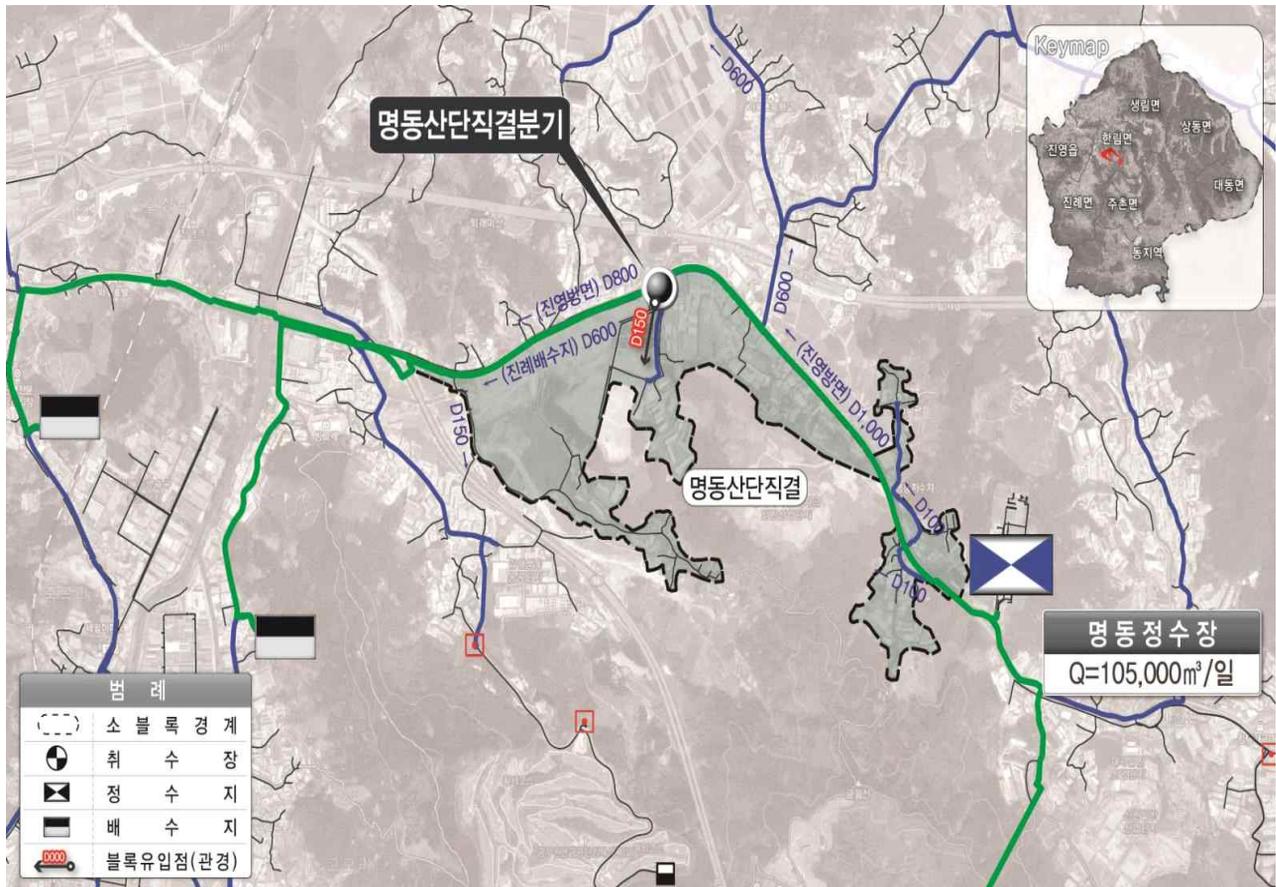

<망천직결 중블록>

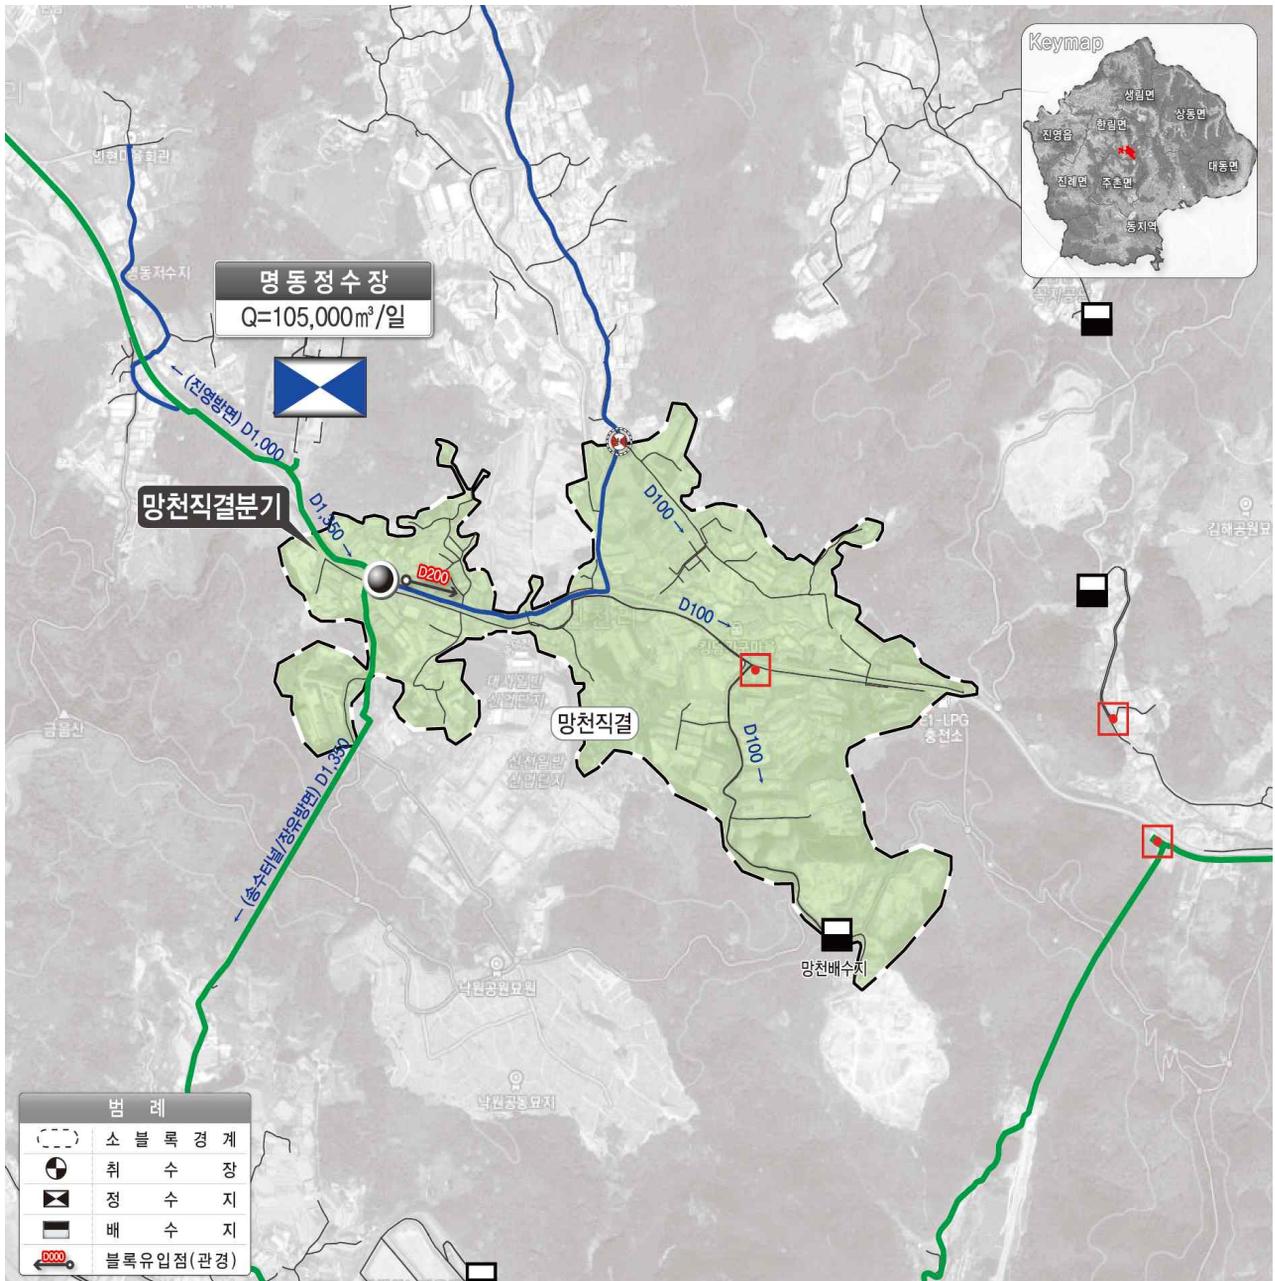

<생림 중블록>

